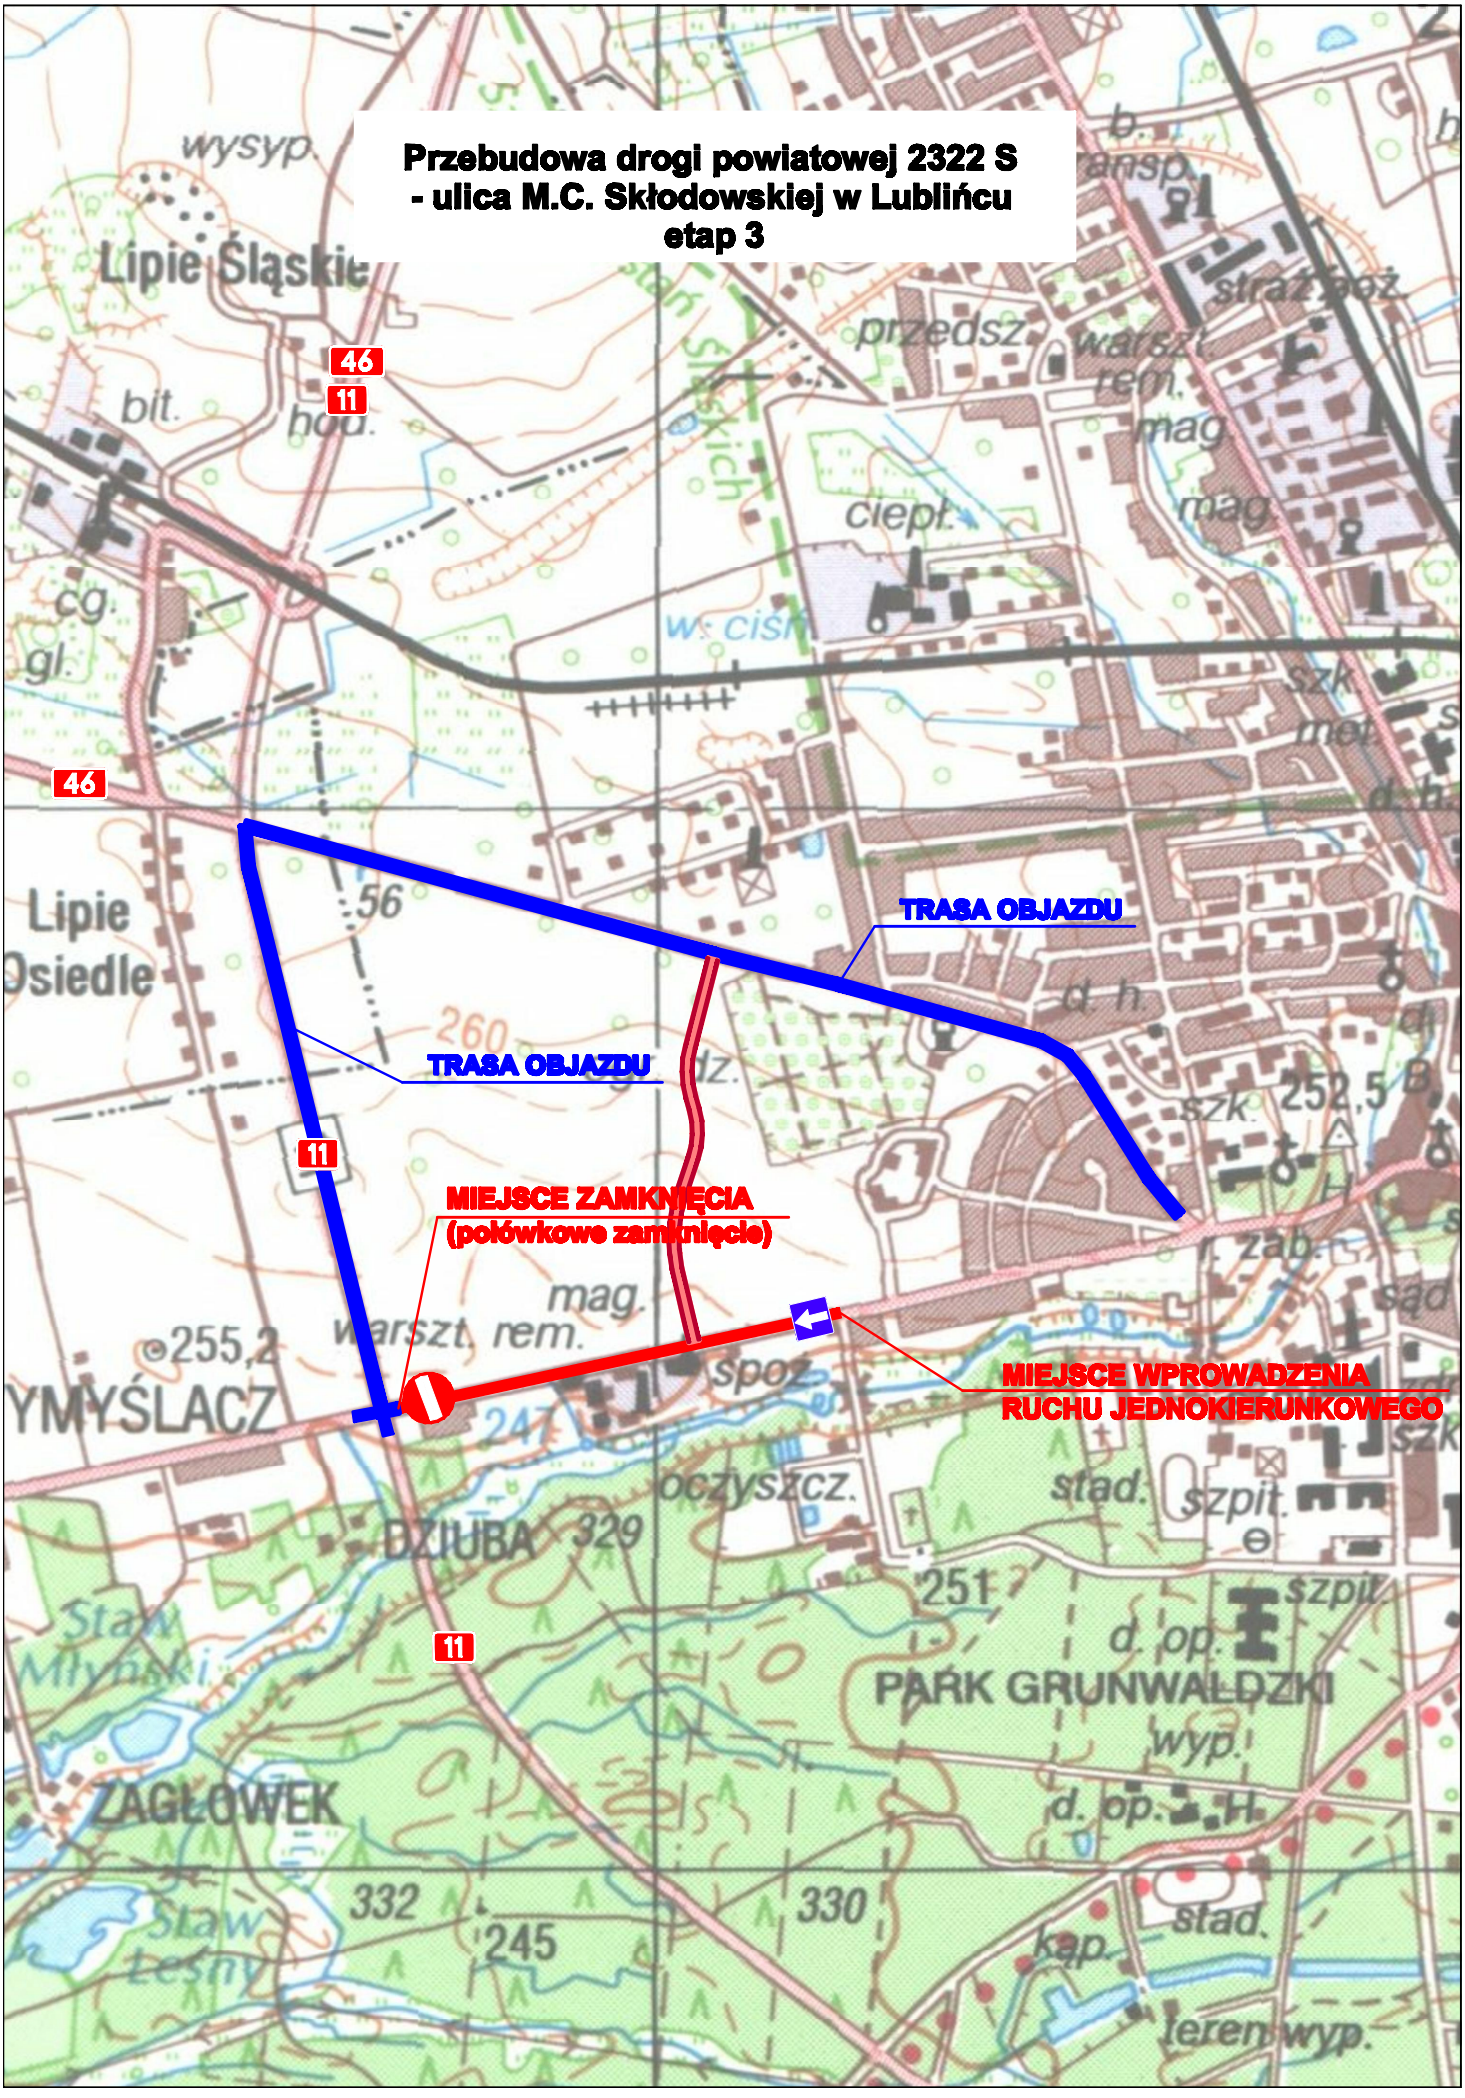
Przebudowa drogi powiatowej 2322 S
- ulica M.C. Skłodowskiej w Lublińcu
etap 3
TRASA OBJAZDU
TRASA OBJAZDU
MIEJSCE ZAMKNIĘCIA
(połówkowe zamknięcie)
MIEJSCE WPROWADZENIA
RUCHU JEDNOKIERUNKOWEGO
Lipie Śląskie
Lipie
Osiedle
PARK GRUNWALDZKI
ZAGŁOWEK
DZIUBA
YMYŚLACZ
46
11